

Projekt


PIZZAOVEN

Datum 14.05.2011

Thema

Uhrzeit

Teilnehmer

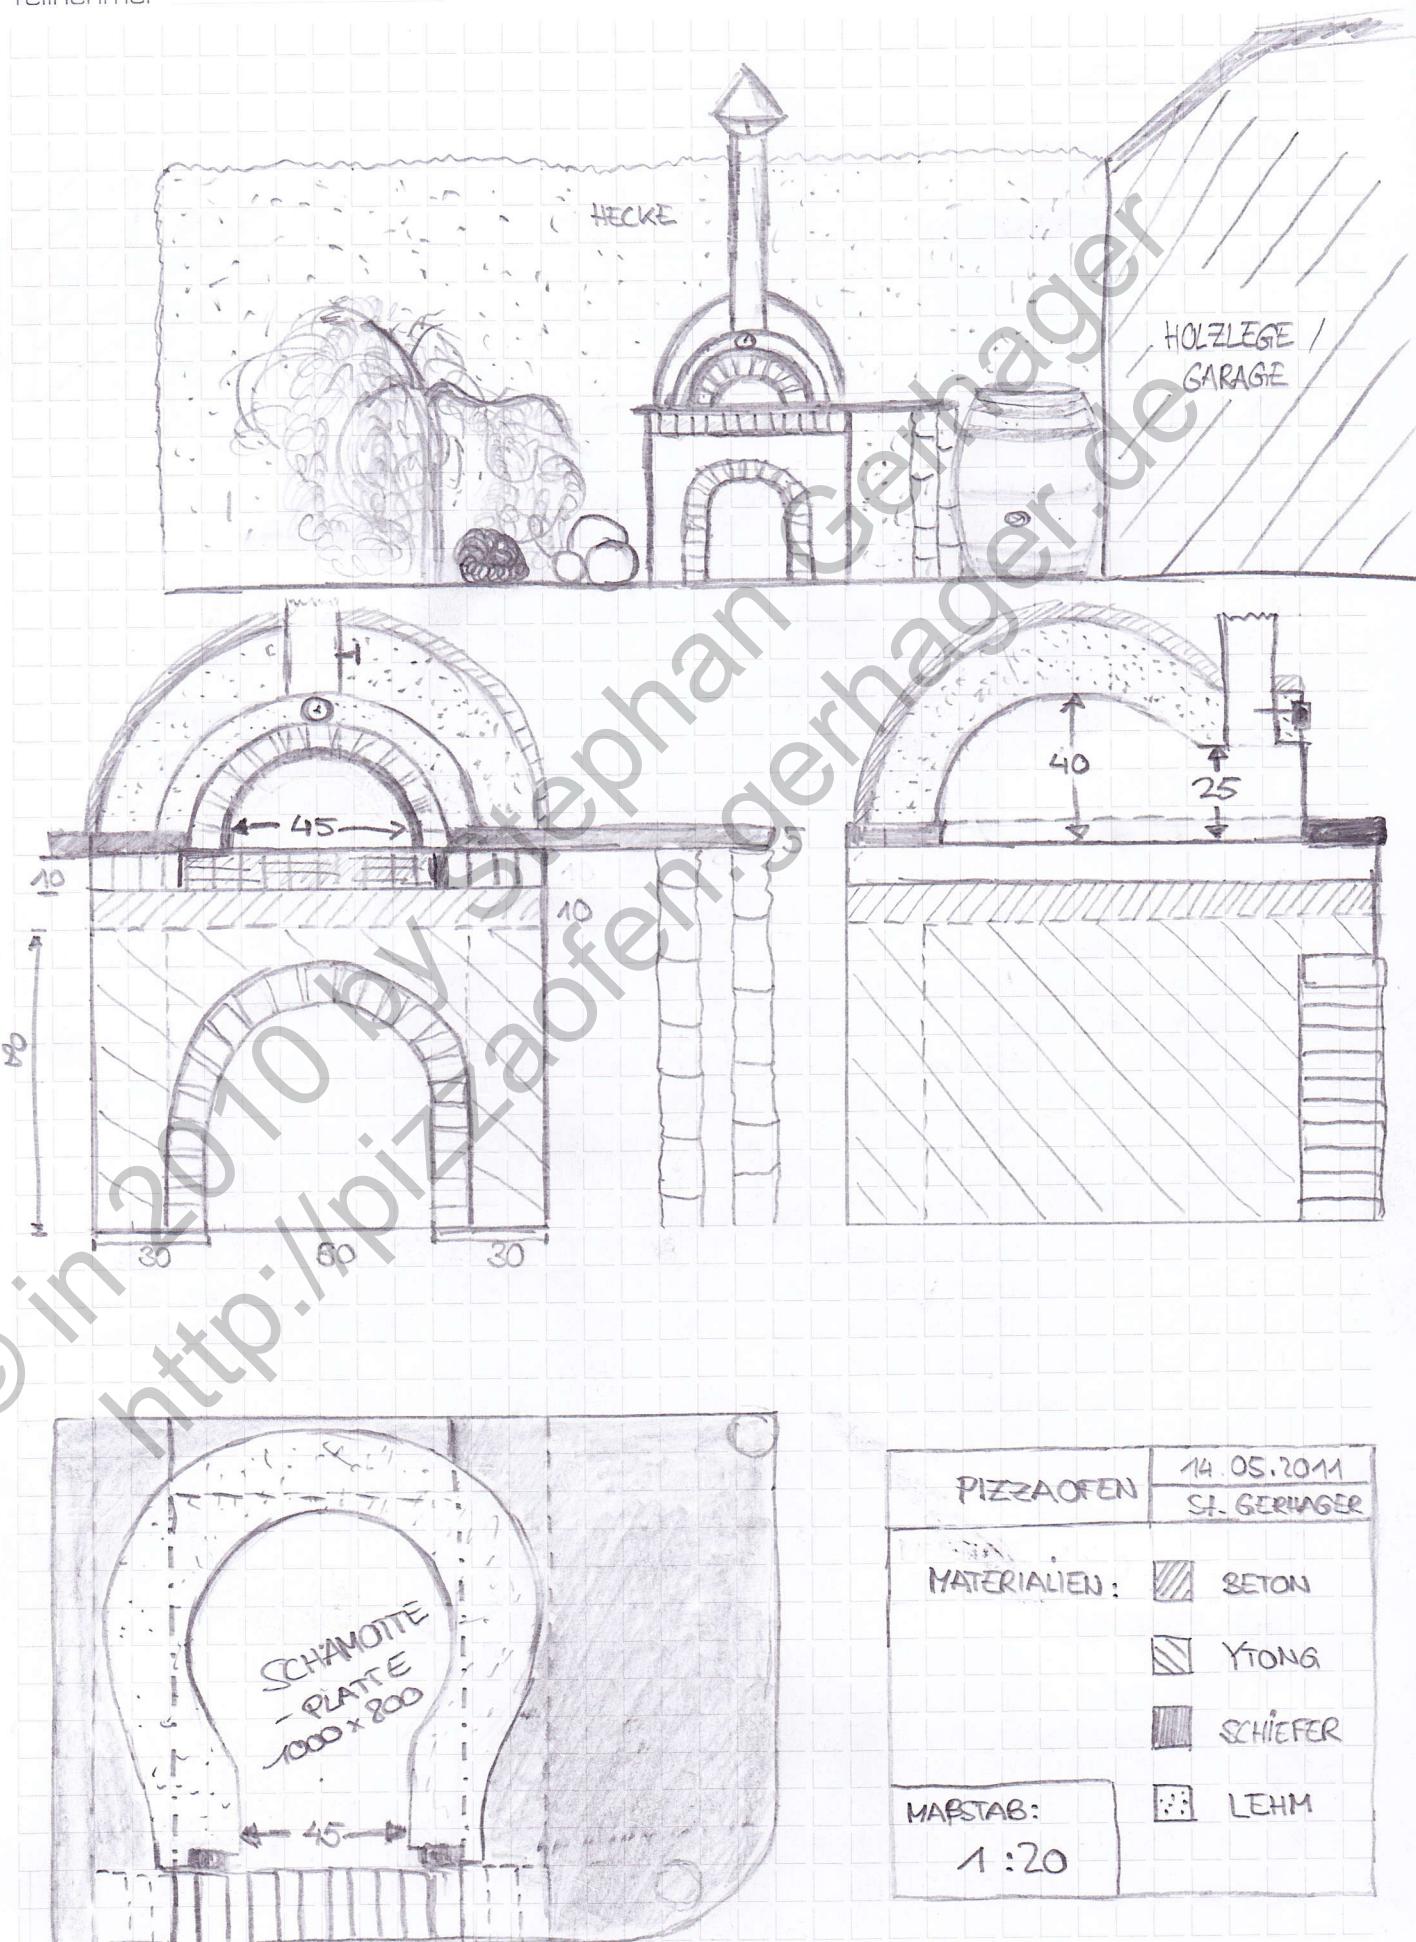



Projekt

Datum

Thema

Uhrzeit


Teilnehmer

EINKAUFSLISTE:

1) BODENPLATTE + FUNDAMENT

- ESTRICHBETON
- KIES

3x2

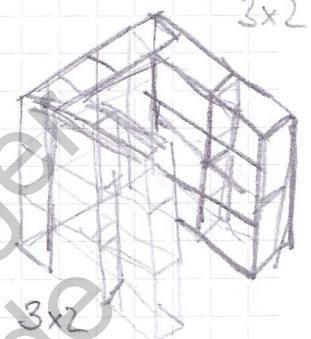



2) SOCKEL / UNTERBAU

- YTONG - Steine (G2,5 x 25 x 10) 20 Stück
- YTONG - MÖRTEL
- YTONG - PUTZ
- BETONSTEINE / PLATTEN (10cm stark x 135 oder 120)
- Feuerfest Zement
- KLINKERSTEINE / BACKSTEINE

3x2

3) AUFBAU

- 1 m³ LEHM
- SAND
- KLINKERSTEINE / BACKSTEINE
- ÖFENROHR
 - 150 mm Ø x 500 mit DROSSELKLAPE ①
 - 150 mm Ø x 1000
 - 150 mm Ø REGENHAUBE
- THERMOMETER - 150°
- SCHAMOTT PLATTE 1000 x 800
- 3 x SCHIEFERPLATTE
 - 1350 x 850 ①
 - 800 x 200 ②
 - 1350 x 300 ③
- 2 x BAMBUSROHR 100 mm Ø
- Rohr f. THERMOMETER

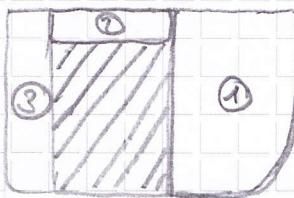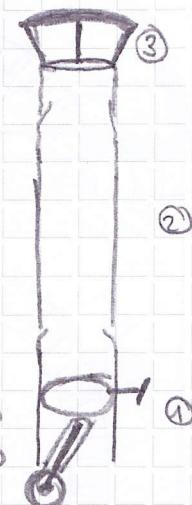

Stärke Sow
(wie Schamotte)

4) ZUBEHÖR

- FOLIE (zwischen Sand + Lehmmasse)
- STYROPORPLATTE (RUNDBOGENSCHABLOUE)

Projekt

Datum

Thema




Uhrzeit

Teilnehmer

RUNDBÖGEN

BACKSTEIN 6,5 x 12 x 25

1:10

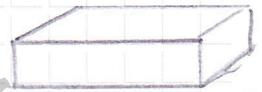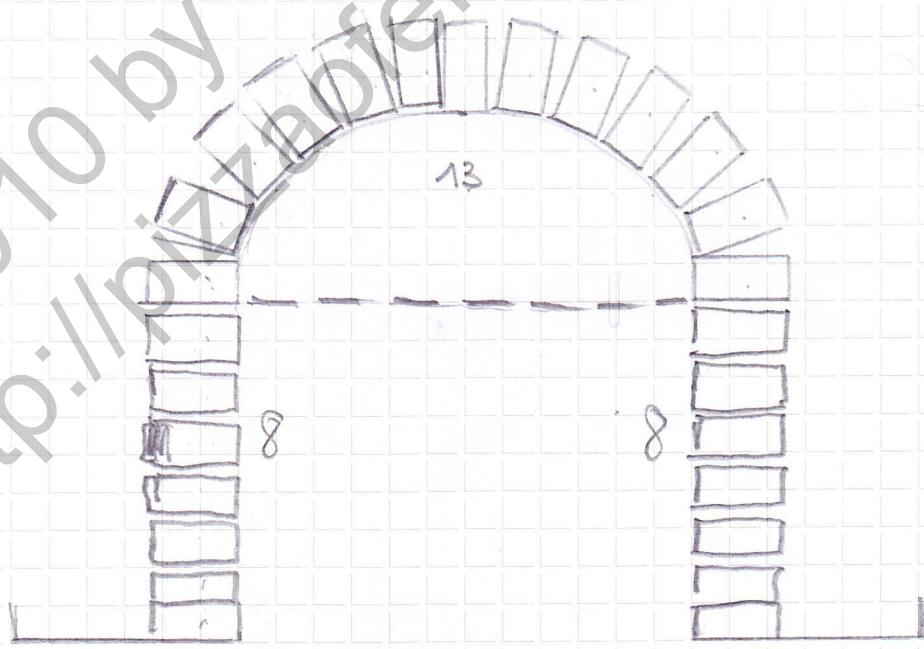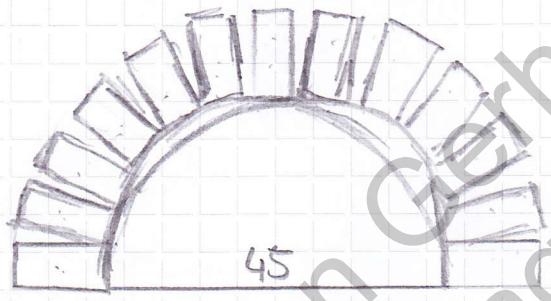

© in 2010 by Stephan Gierhager
<http://pizzabrotzen.gerhager.de>